Tetto - Tipo: RS1

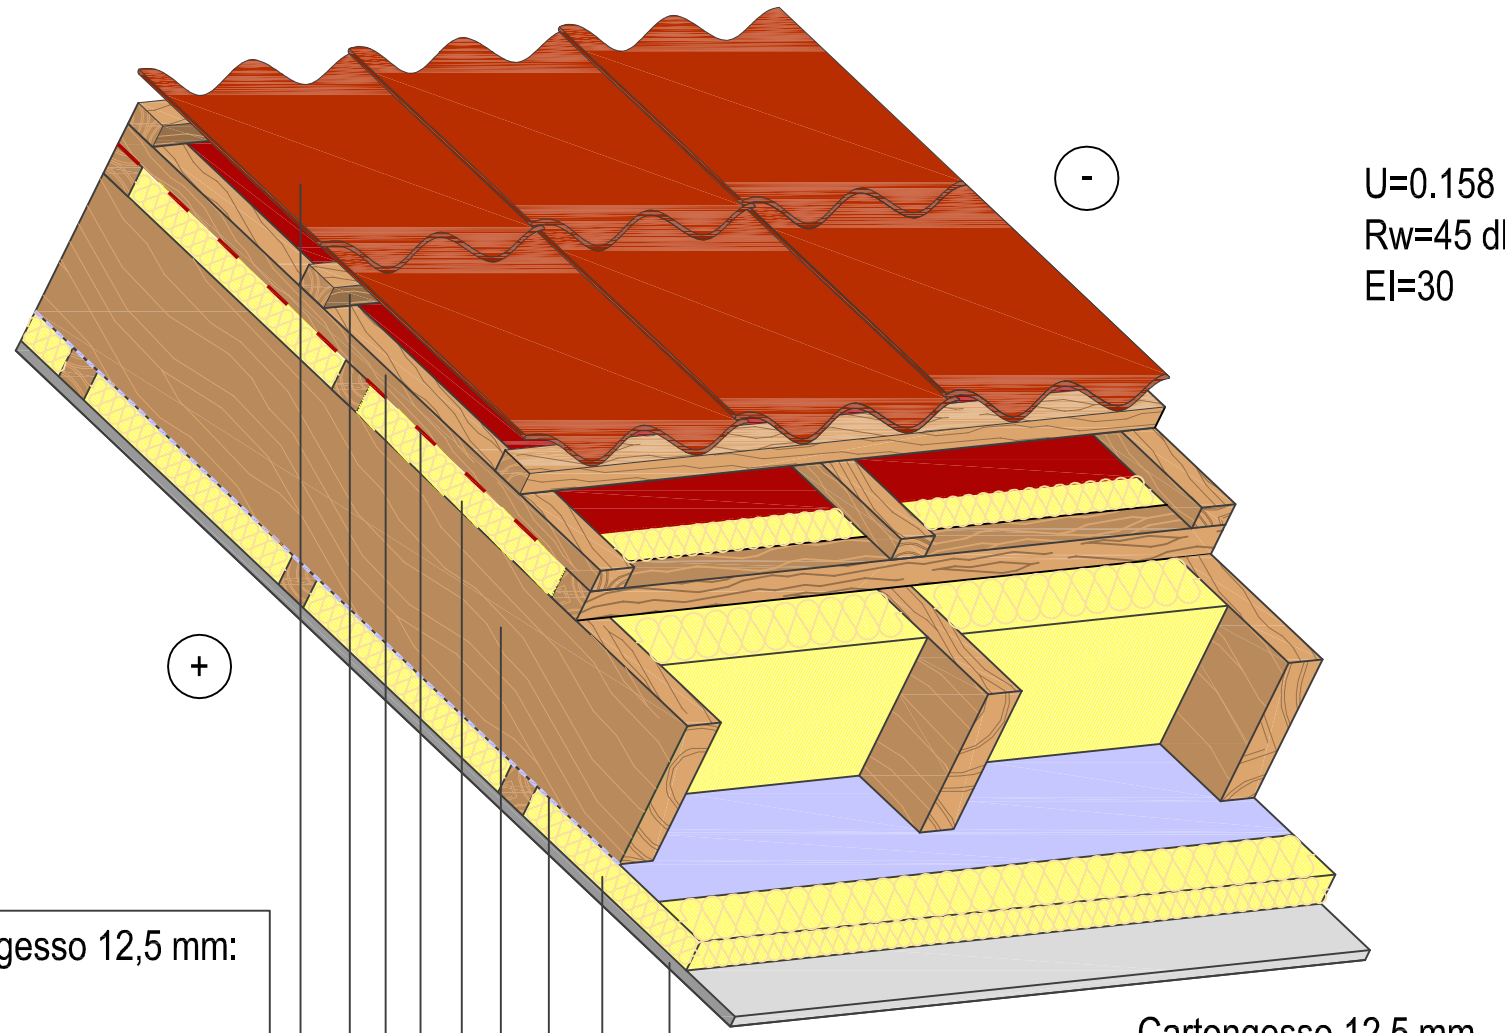

U=0.158 W/m²K
Rw=45 dB
EI=30

*Con 2 strati di cartongesso 12,5 mm:
U=0.157 W/m²K
Rw=48 dB
EI=45

Cartongesso 12.5 mm
Listelli orizzontali 45x45 mm, isolamento termico 50 mm
Isolamento umidita - PVC 200
Trave 195x45 mm, isolamento termico 200 mm
Listelli orizzontali 45x45 mm, isolamento termico 50 mm
Membrana antivento
Listelli 32x45 mm
Listelli orizzontali 32x45 mm
Tegole di rivestimento