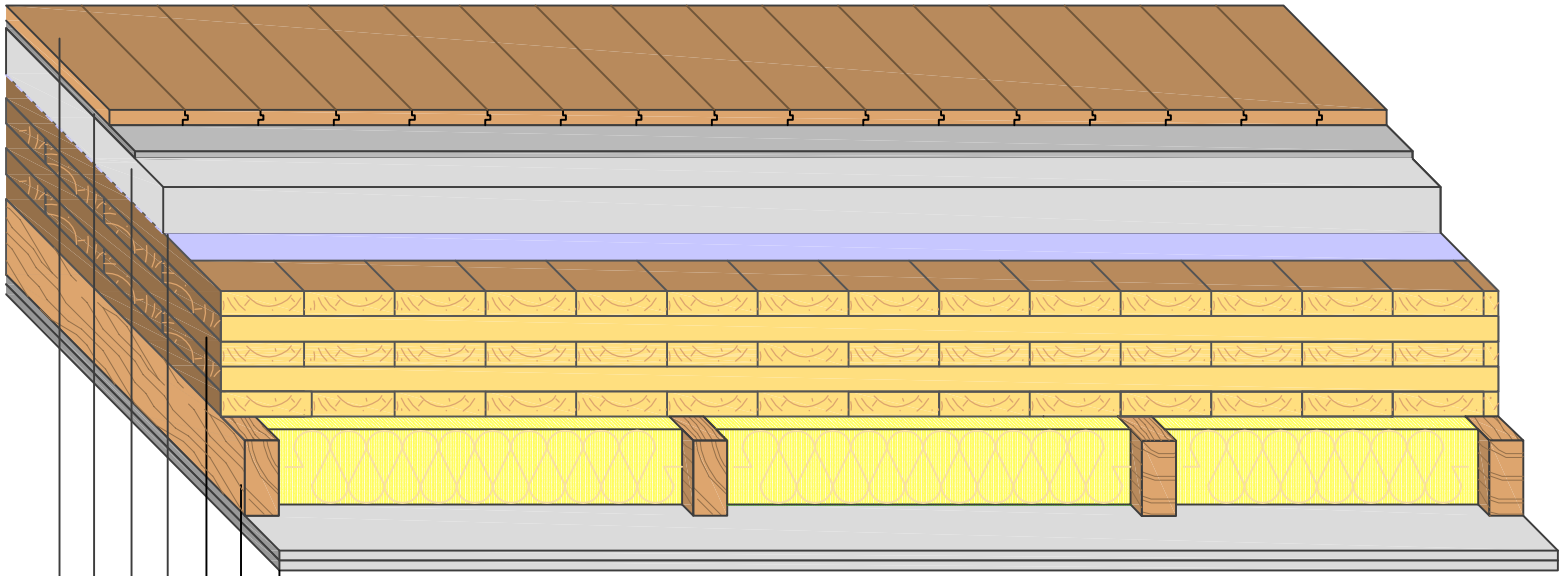

2x Cartongesso 12.5 mm
Listelli orizzontali 45x95 mm, isolamento termico 100 mm
Croce legno lamellare 100 mm
Isolamento umidita - PVC 200
Splittschüttung gebunden 60 mm
Suono e ammortizzare gli urti strato di 10 mm
3 strati parquet con sottostrato 15 mm

Rw=74 dB
REI=90

*www.dataholz.com
tdmtxa01b-00