


Trave Portante - Tipo: SFC1

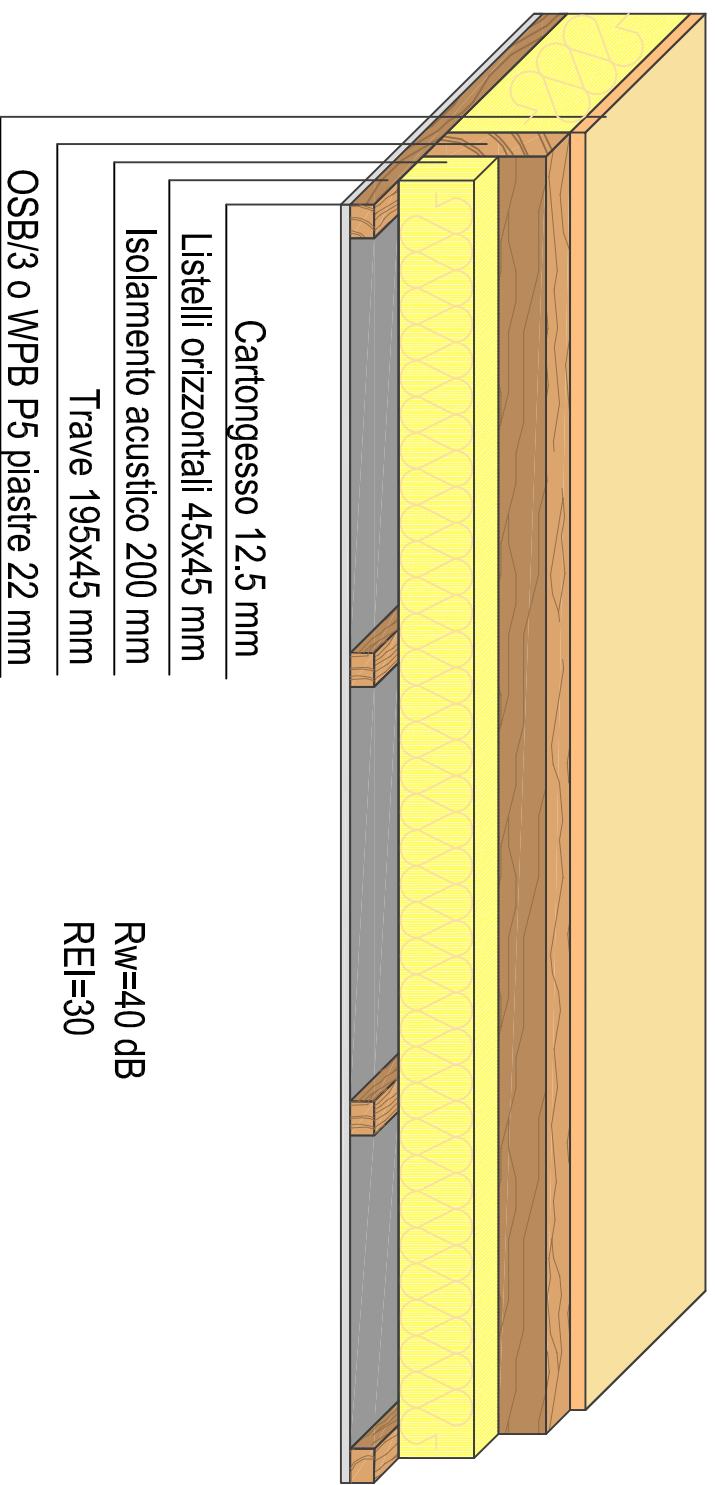

Con 2 strati di cartongesso 12,5 mm:
Rw=43 dB
REI=60